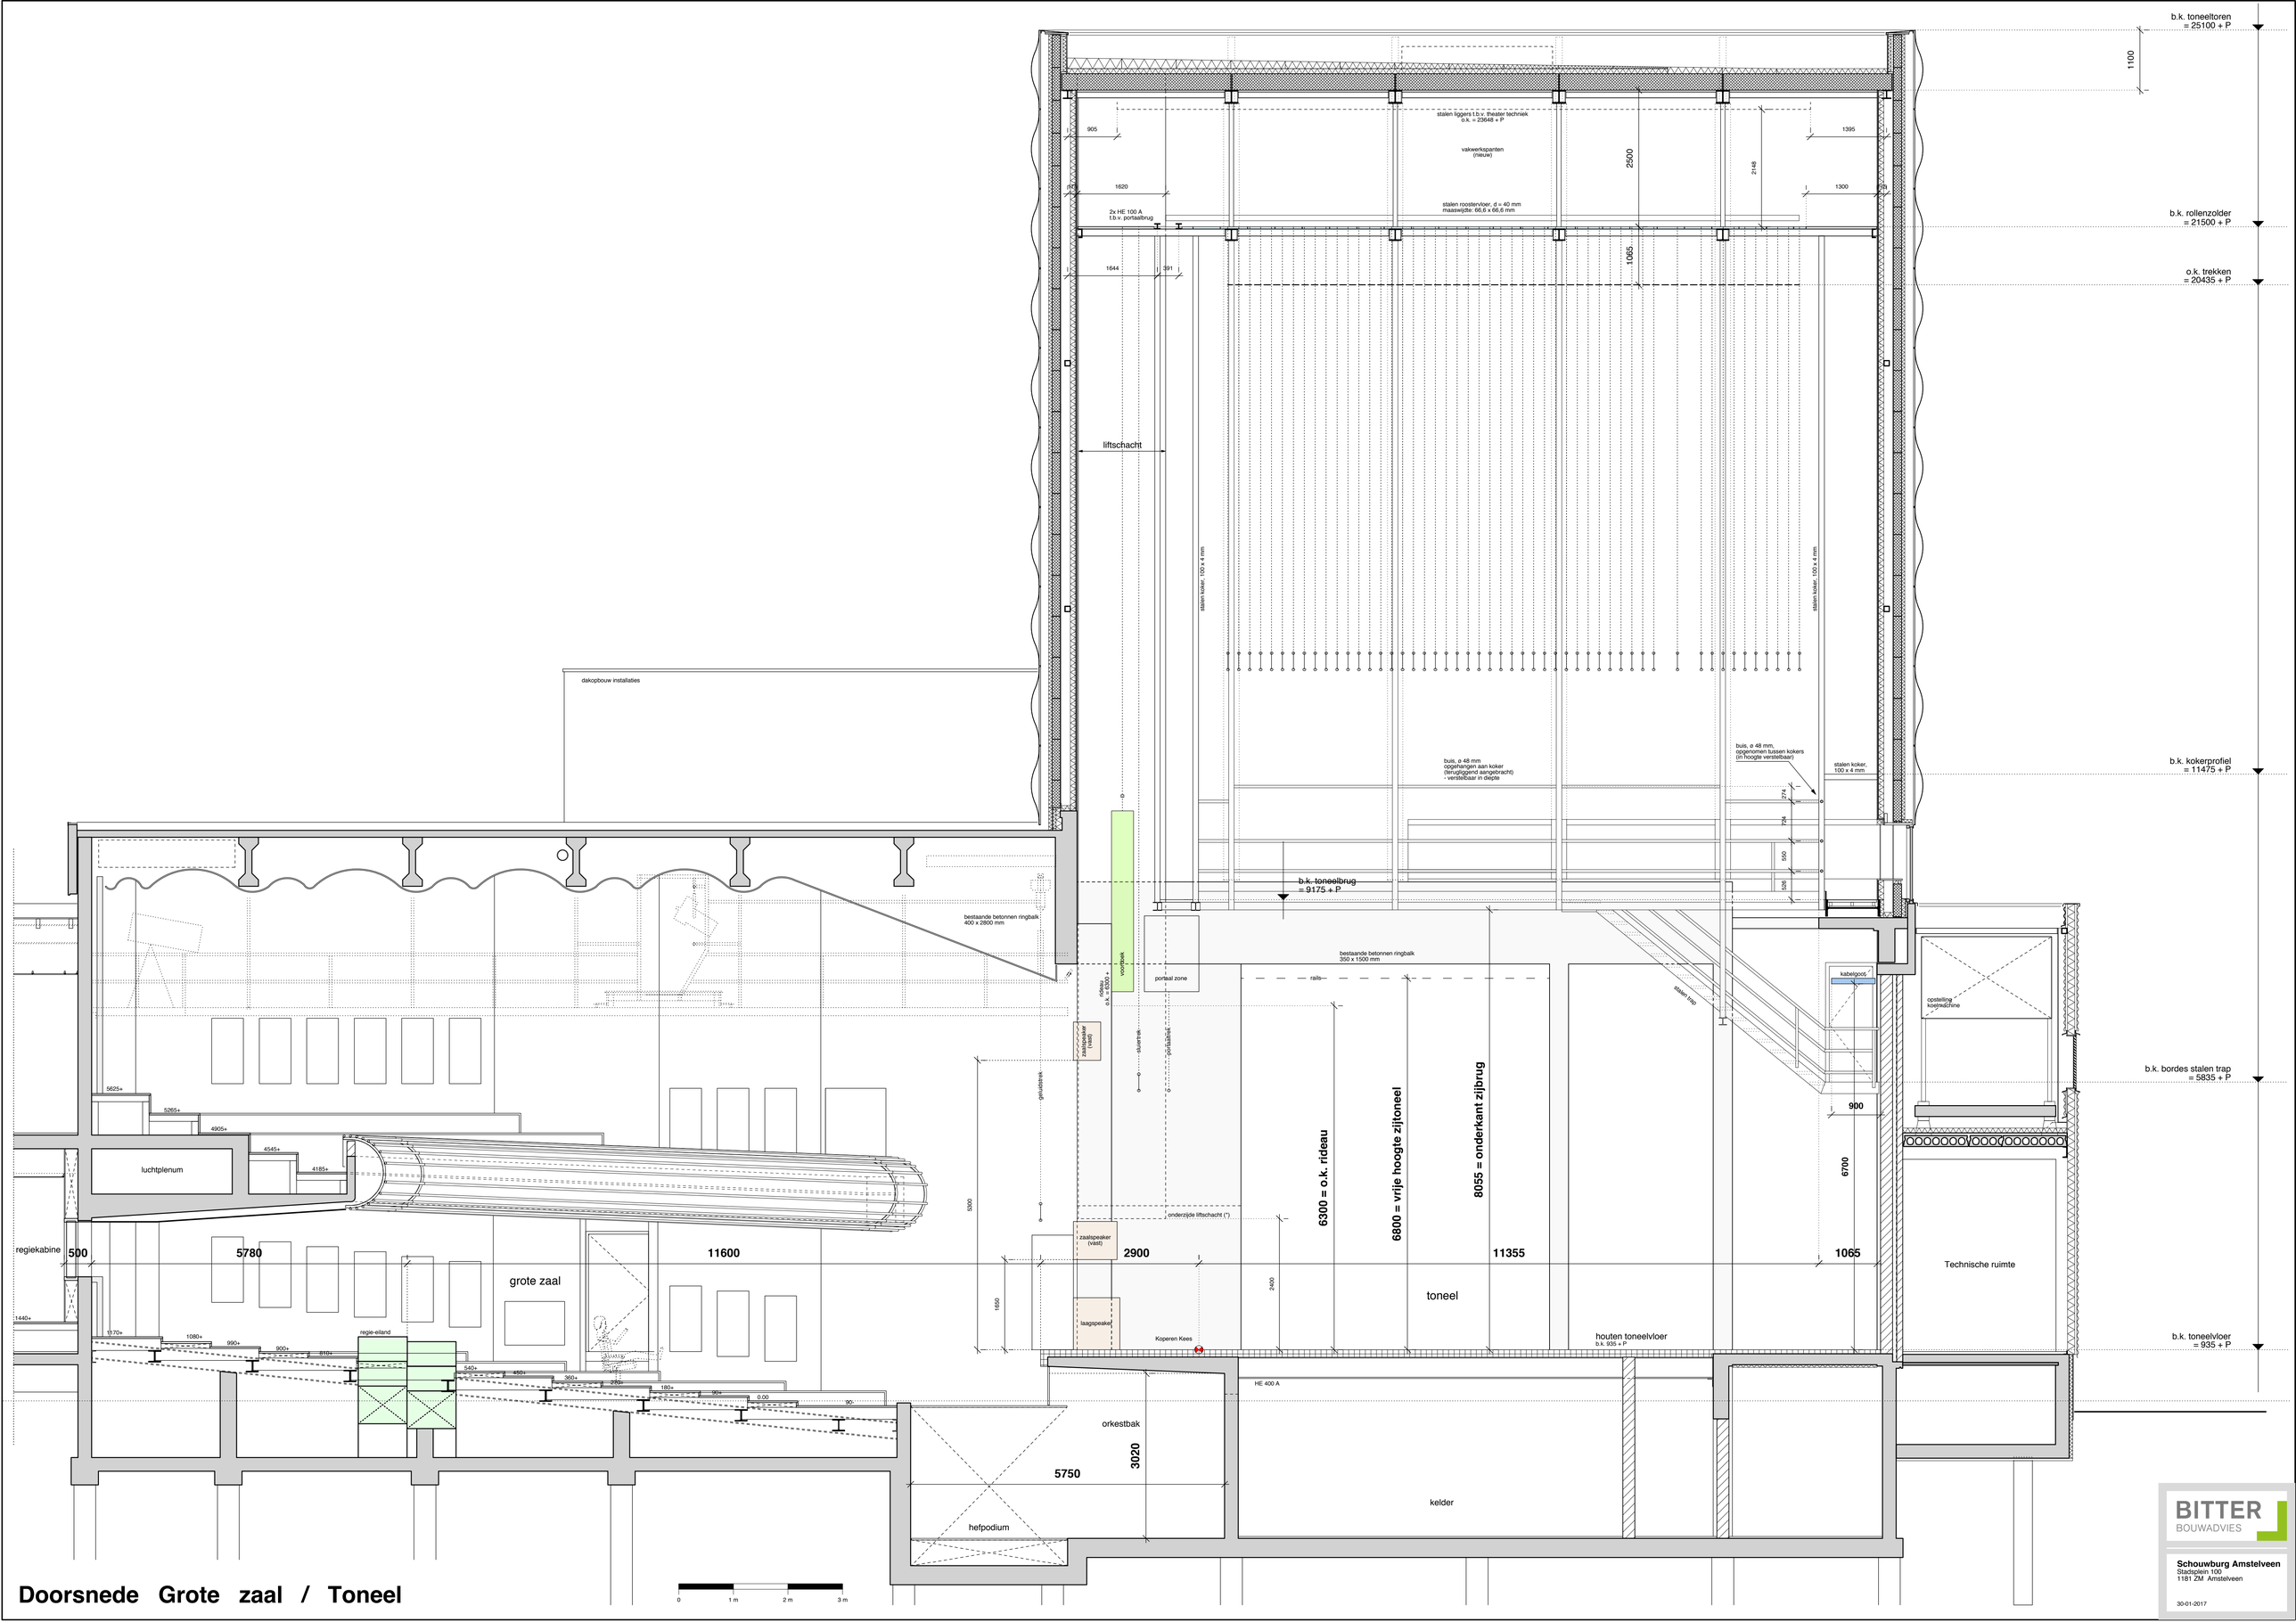

Doorsnede Grote zaal / Toneel

BITTER
BOUWADVIES

Schouwburg Amstelveen
Stadsplein 100
1181 ZM Amstelveen

30-01-2017