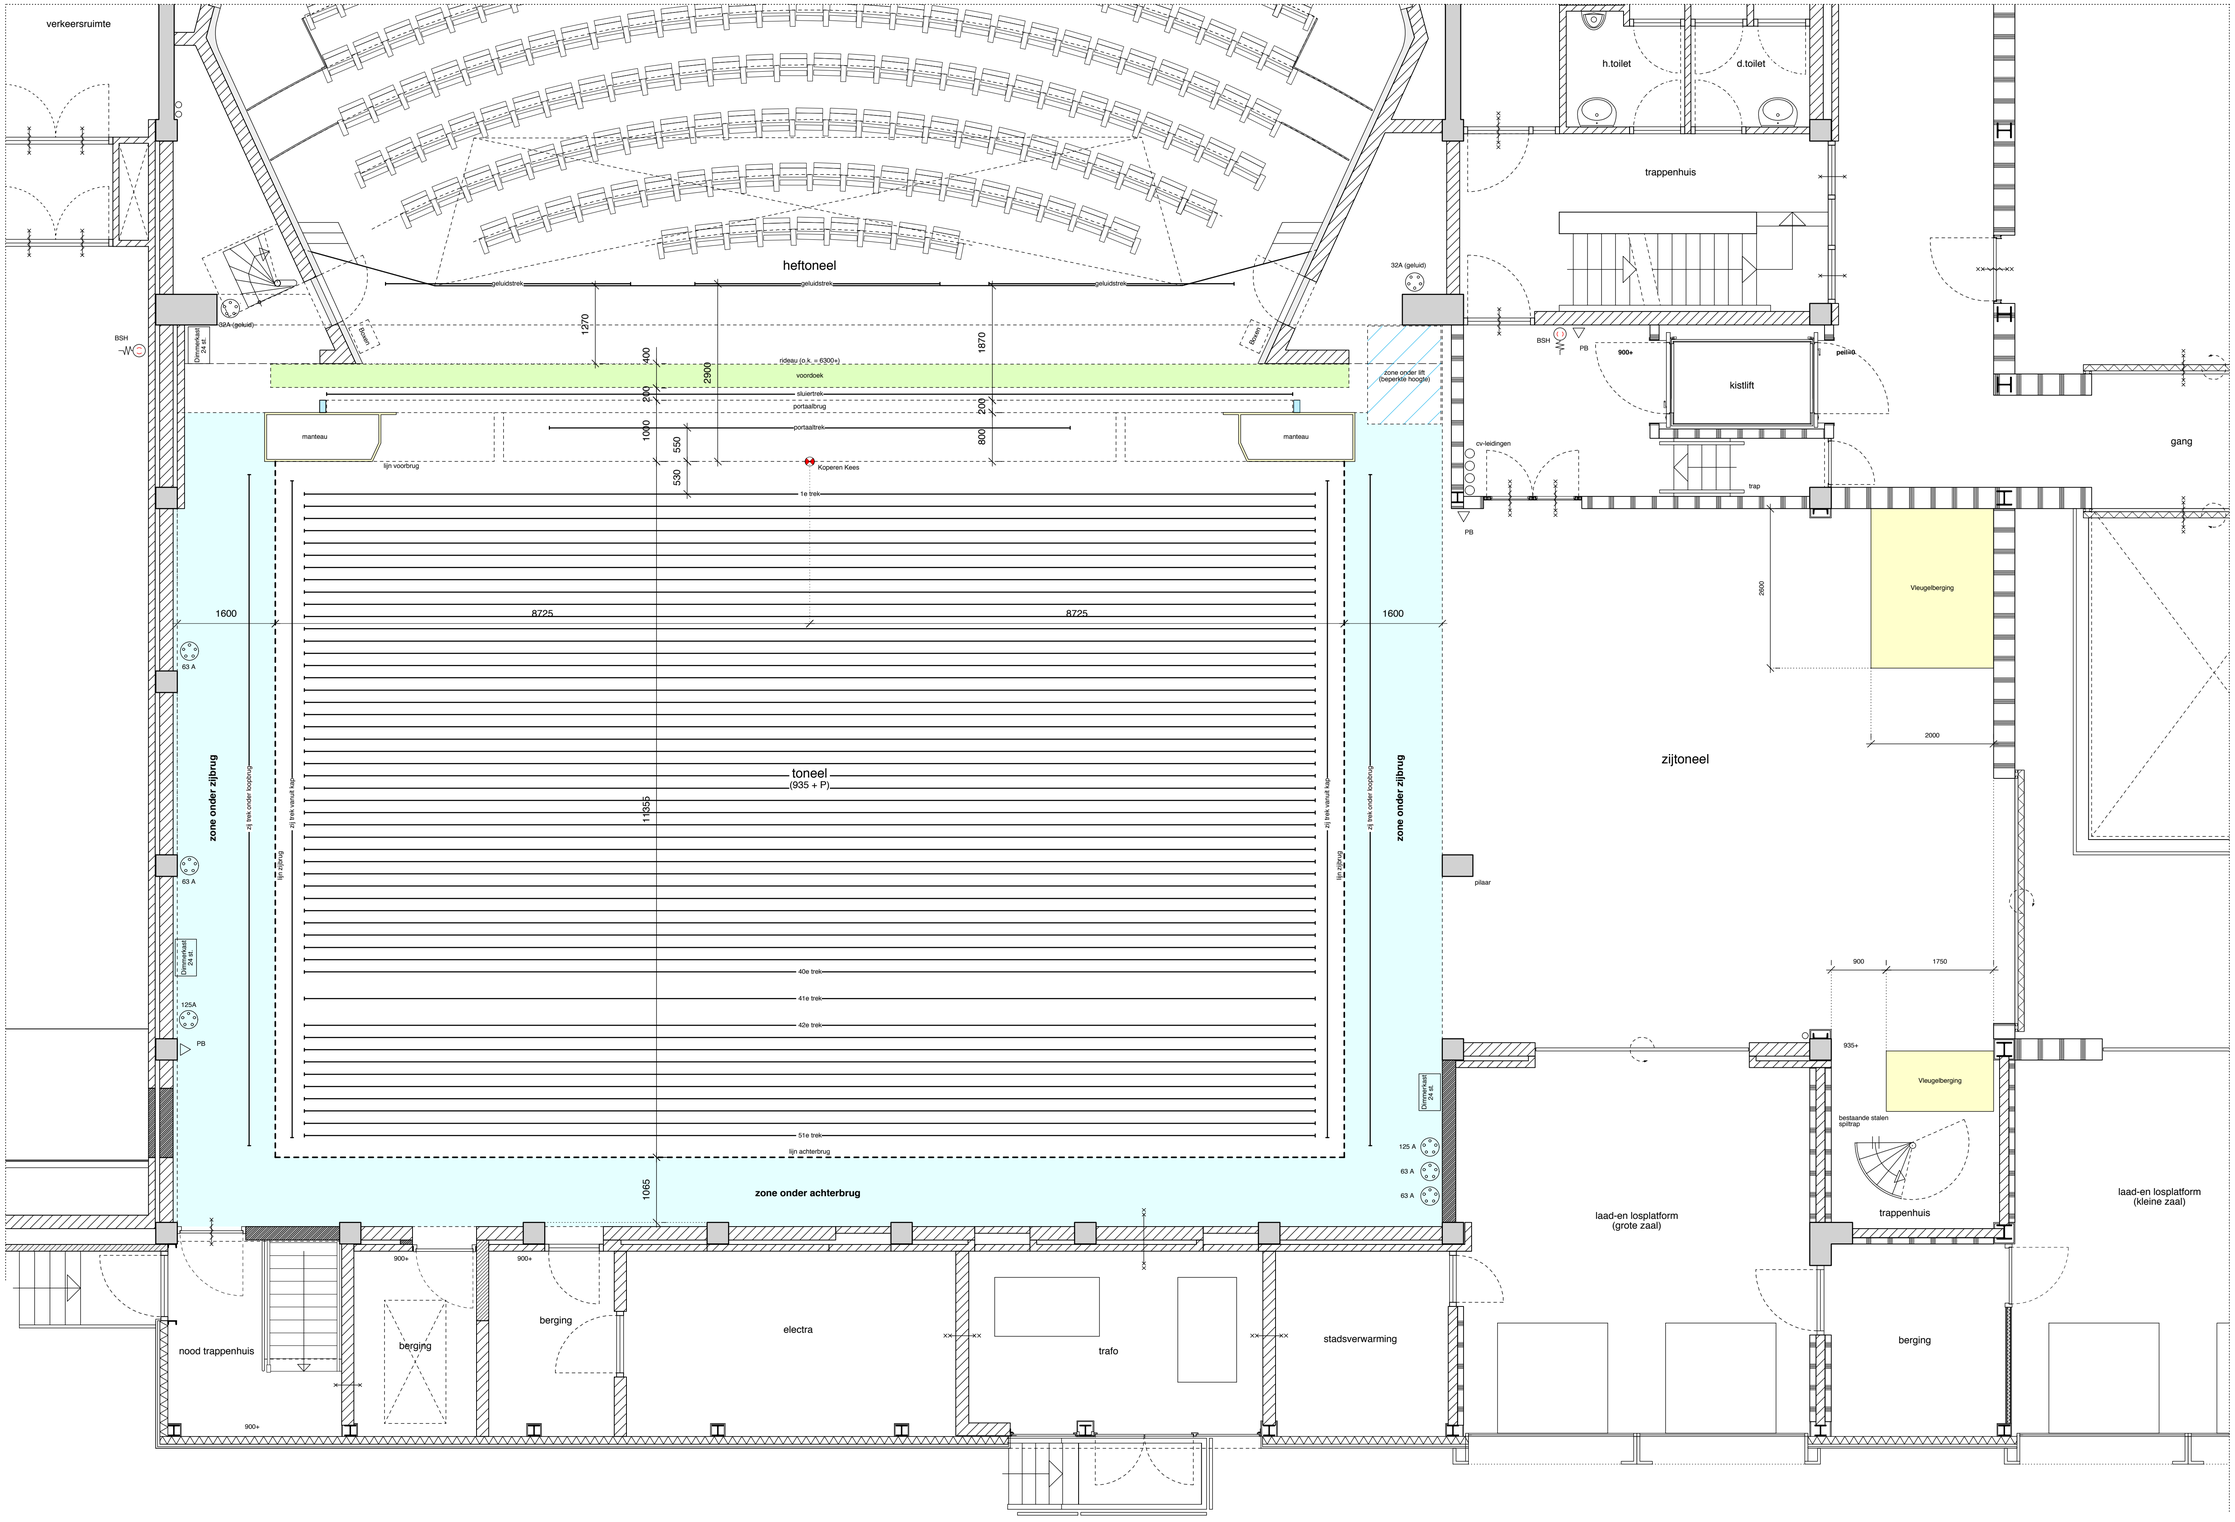

Toneel grote zaal - begane grond

BITTER BOUWADVIES

Schouwburg Amstelveen
Stadsplein 100
1181 ZM Amstelveen

30-01-2017